


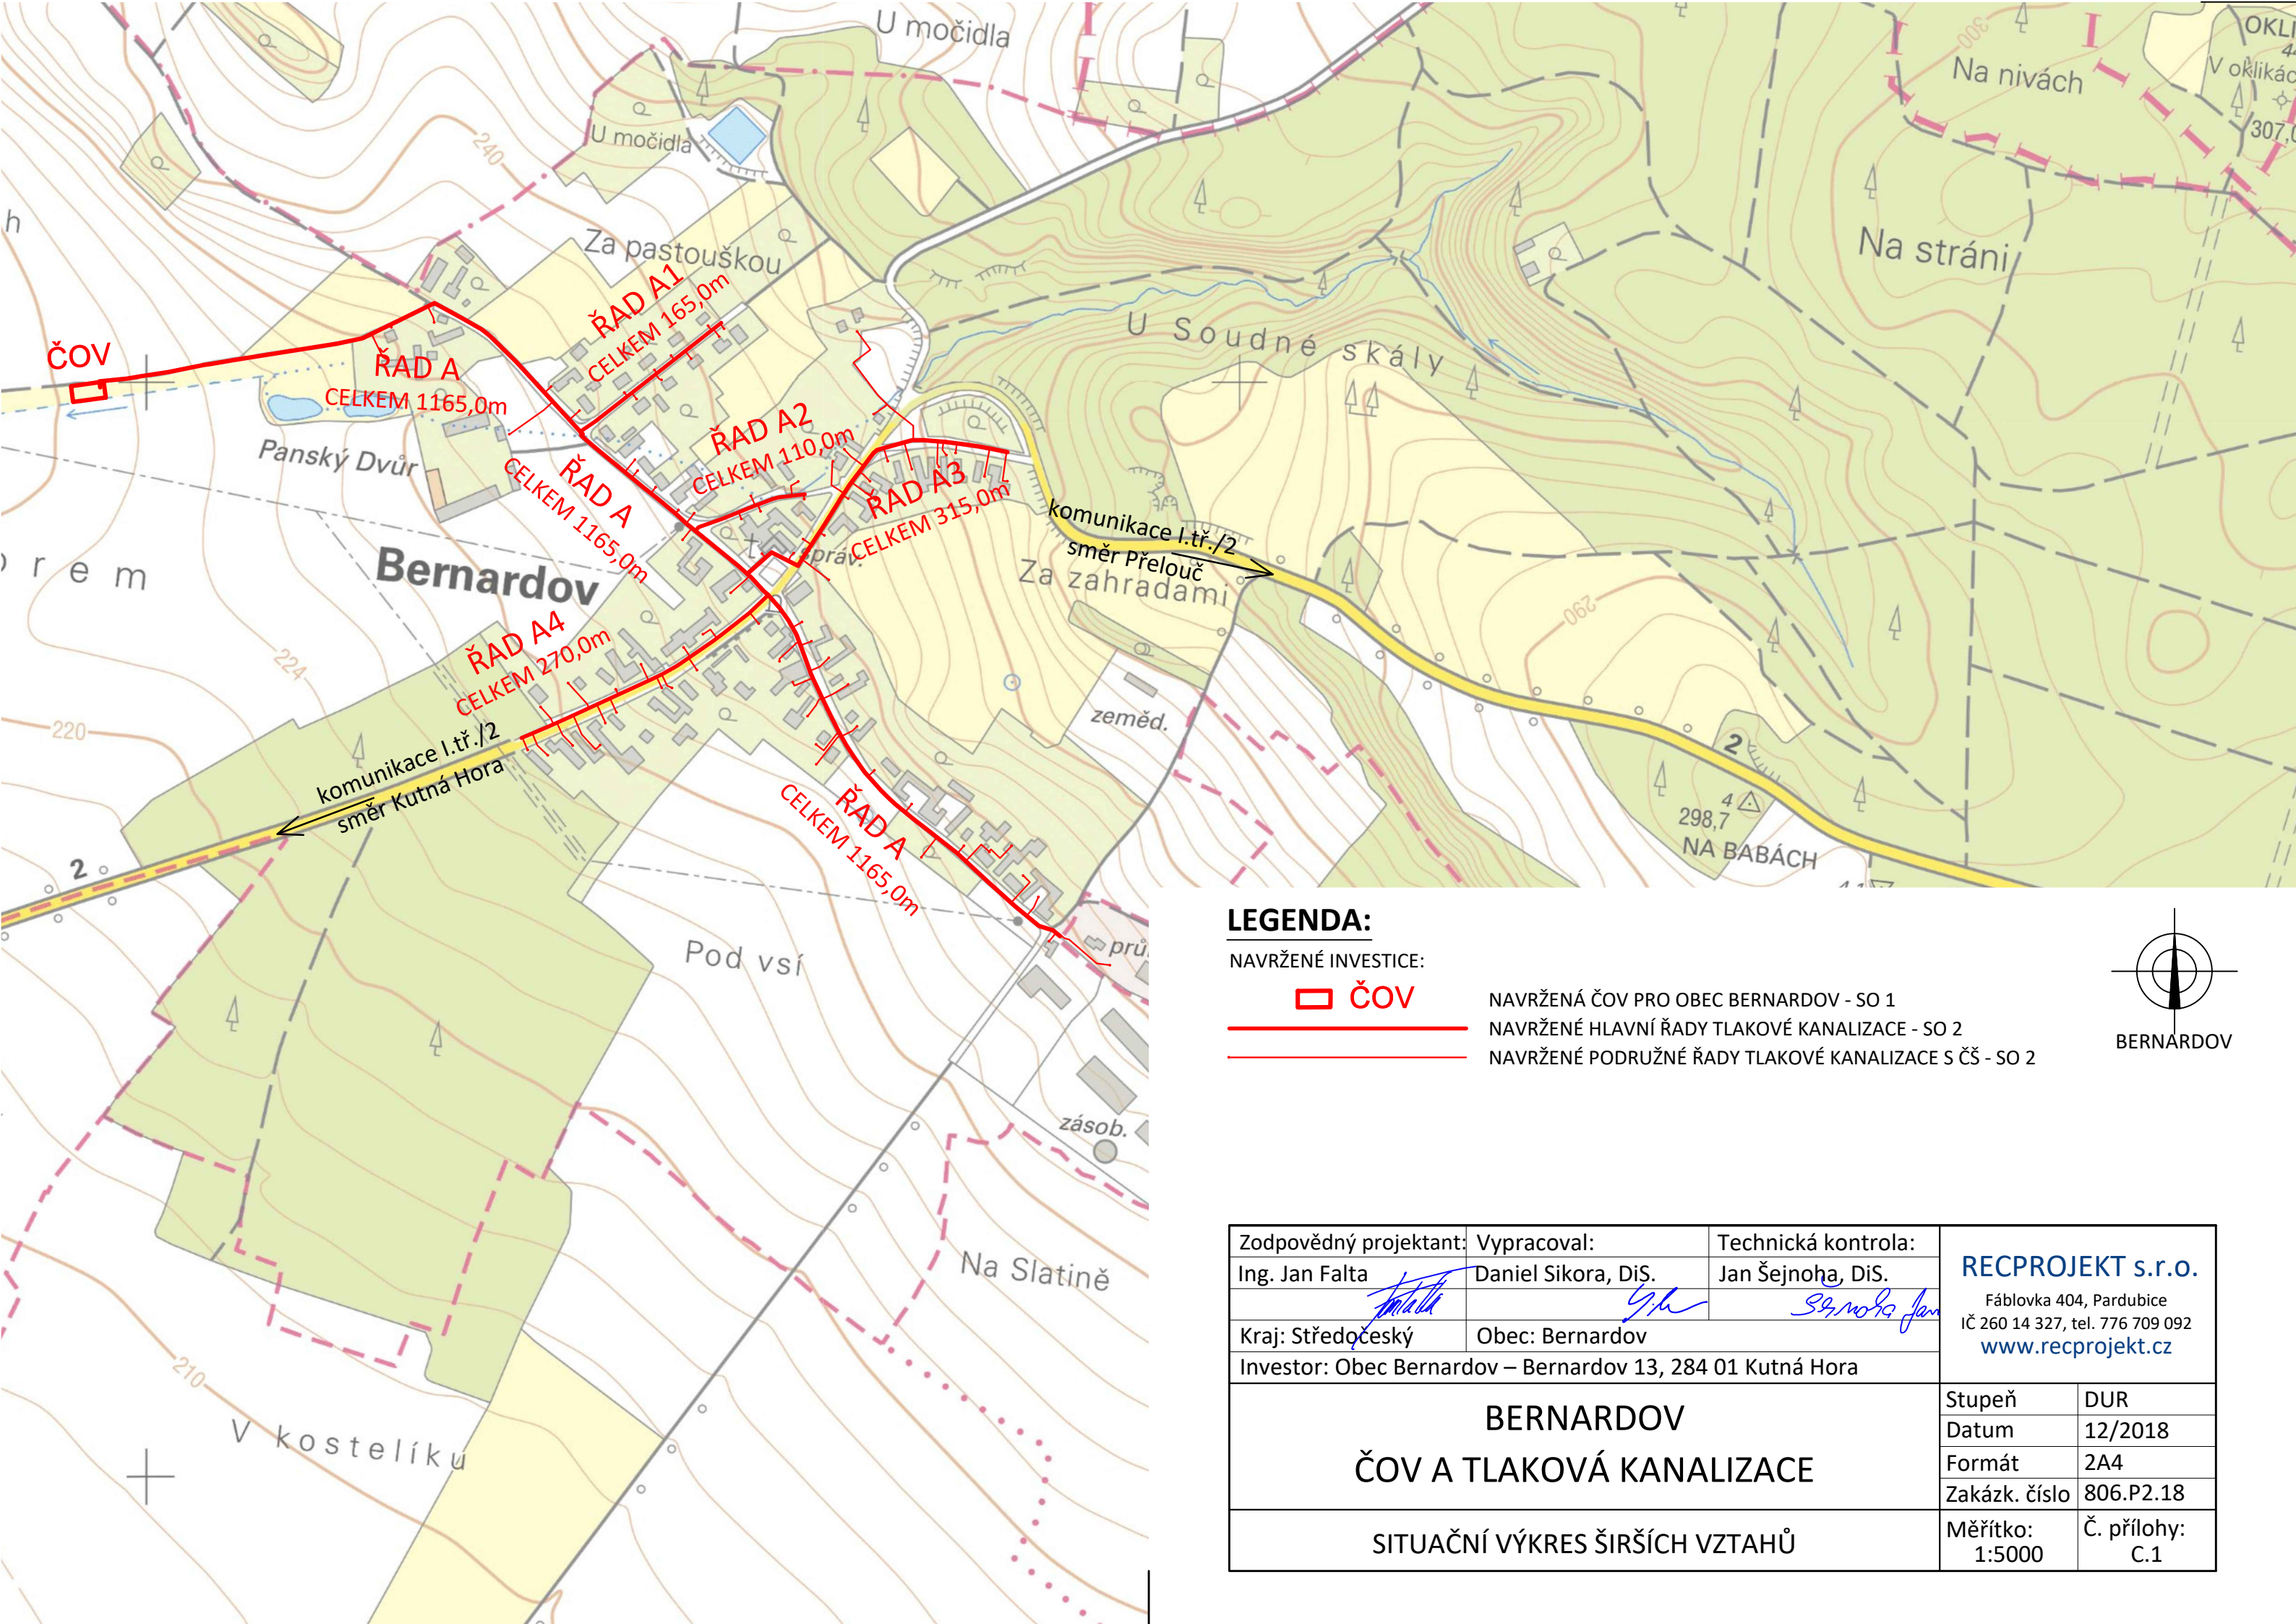

LEGENDA:

NAVŘZENÉ INVESTICE:

-  ČOV
-  NAVŘZENÉ HLAVNÍ ŘADY TLAKOVÉ KANALIZACE - SO 2
-  NAVŘZENÉ PODRUŽNÉ ŘADY TLAKOVÉ KANALIZACE S ČŠ - SO 2

- NAVŘZENÁ ČOV PRO OBEC BERNARDOV - SO 1
- NAVŘZENÉ HLAVNÍ ŘADY TLAKOVÉ KANALIZACE - SO 2
- NAVŘZENÉ PODRUŽNÉ ŘADY TLAKOVÉ KANALIZACE S ČŠ - SO 2



Zodpovědný projektant:	Vypracoval:	Technická kontrola:	RECPROJEKT s.r.o. Fáblovka 404, Pardubice IČ 260 14 327, tel. 776 709 092 www.recprojekt.cz	
Ing. Jan Falta	Daniel Sikora, DiS.	Jan Šejnoha, DiS.		
Kraj: Středočeský	Obec: Bernardov			
Investor: Obec Bernardov – Bernardov 13, 284 01 Kutná Hora			Stupeň	DUR
BERNARDOV ČOV A TLAKOVÁ KANALIZACE			Datum	12/2018
			Formát	2A4
SITUAČNÍ VÝKRES ŠIRŠÍCH VZTAHŮ			Zakázk. číslo	806.P2.18
			Měřítko: 1:5000	Č. přílohy: C.1