

Územní plán Bernardov byl spolufinancován
z prostředků státního rozpočtu ČR,
z programu Ministerstva pro místní rozvoj ČR




MINISTERSTVO
PRO MÍSTNÍ
ROZVOJ ČR

ZÁZNAM O ÚČINNOSTI	
Správní orgán, který Územní plán Bernardov vydal:	ZASTUPITELSTVO OBCE BERNARDOV
Datum nabytí účinnosti Územního plánu Bernardov:	
Jméno a příjmení, funkce oprávněné úřední osoby pořizovatele:	Yveta Horynová, Dis. referent oddělení reg. rozvoje a územ. plánování
Podpis oprávněné úřední osoby pořizovatele:	Otisk úředního razítka:
Yveta Horynová, Dis.	

ODŮVODNĚNÍ ÚZEMNÍHO PLÁNU BERNARDOV

GRAFICKÁ ČÁST ODŮVODNĚNÍ ÚP - M 1 : 5 000

II.B1 - KOORDINAČNÍ VÝKRES

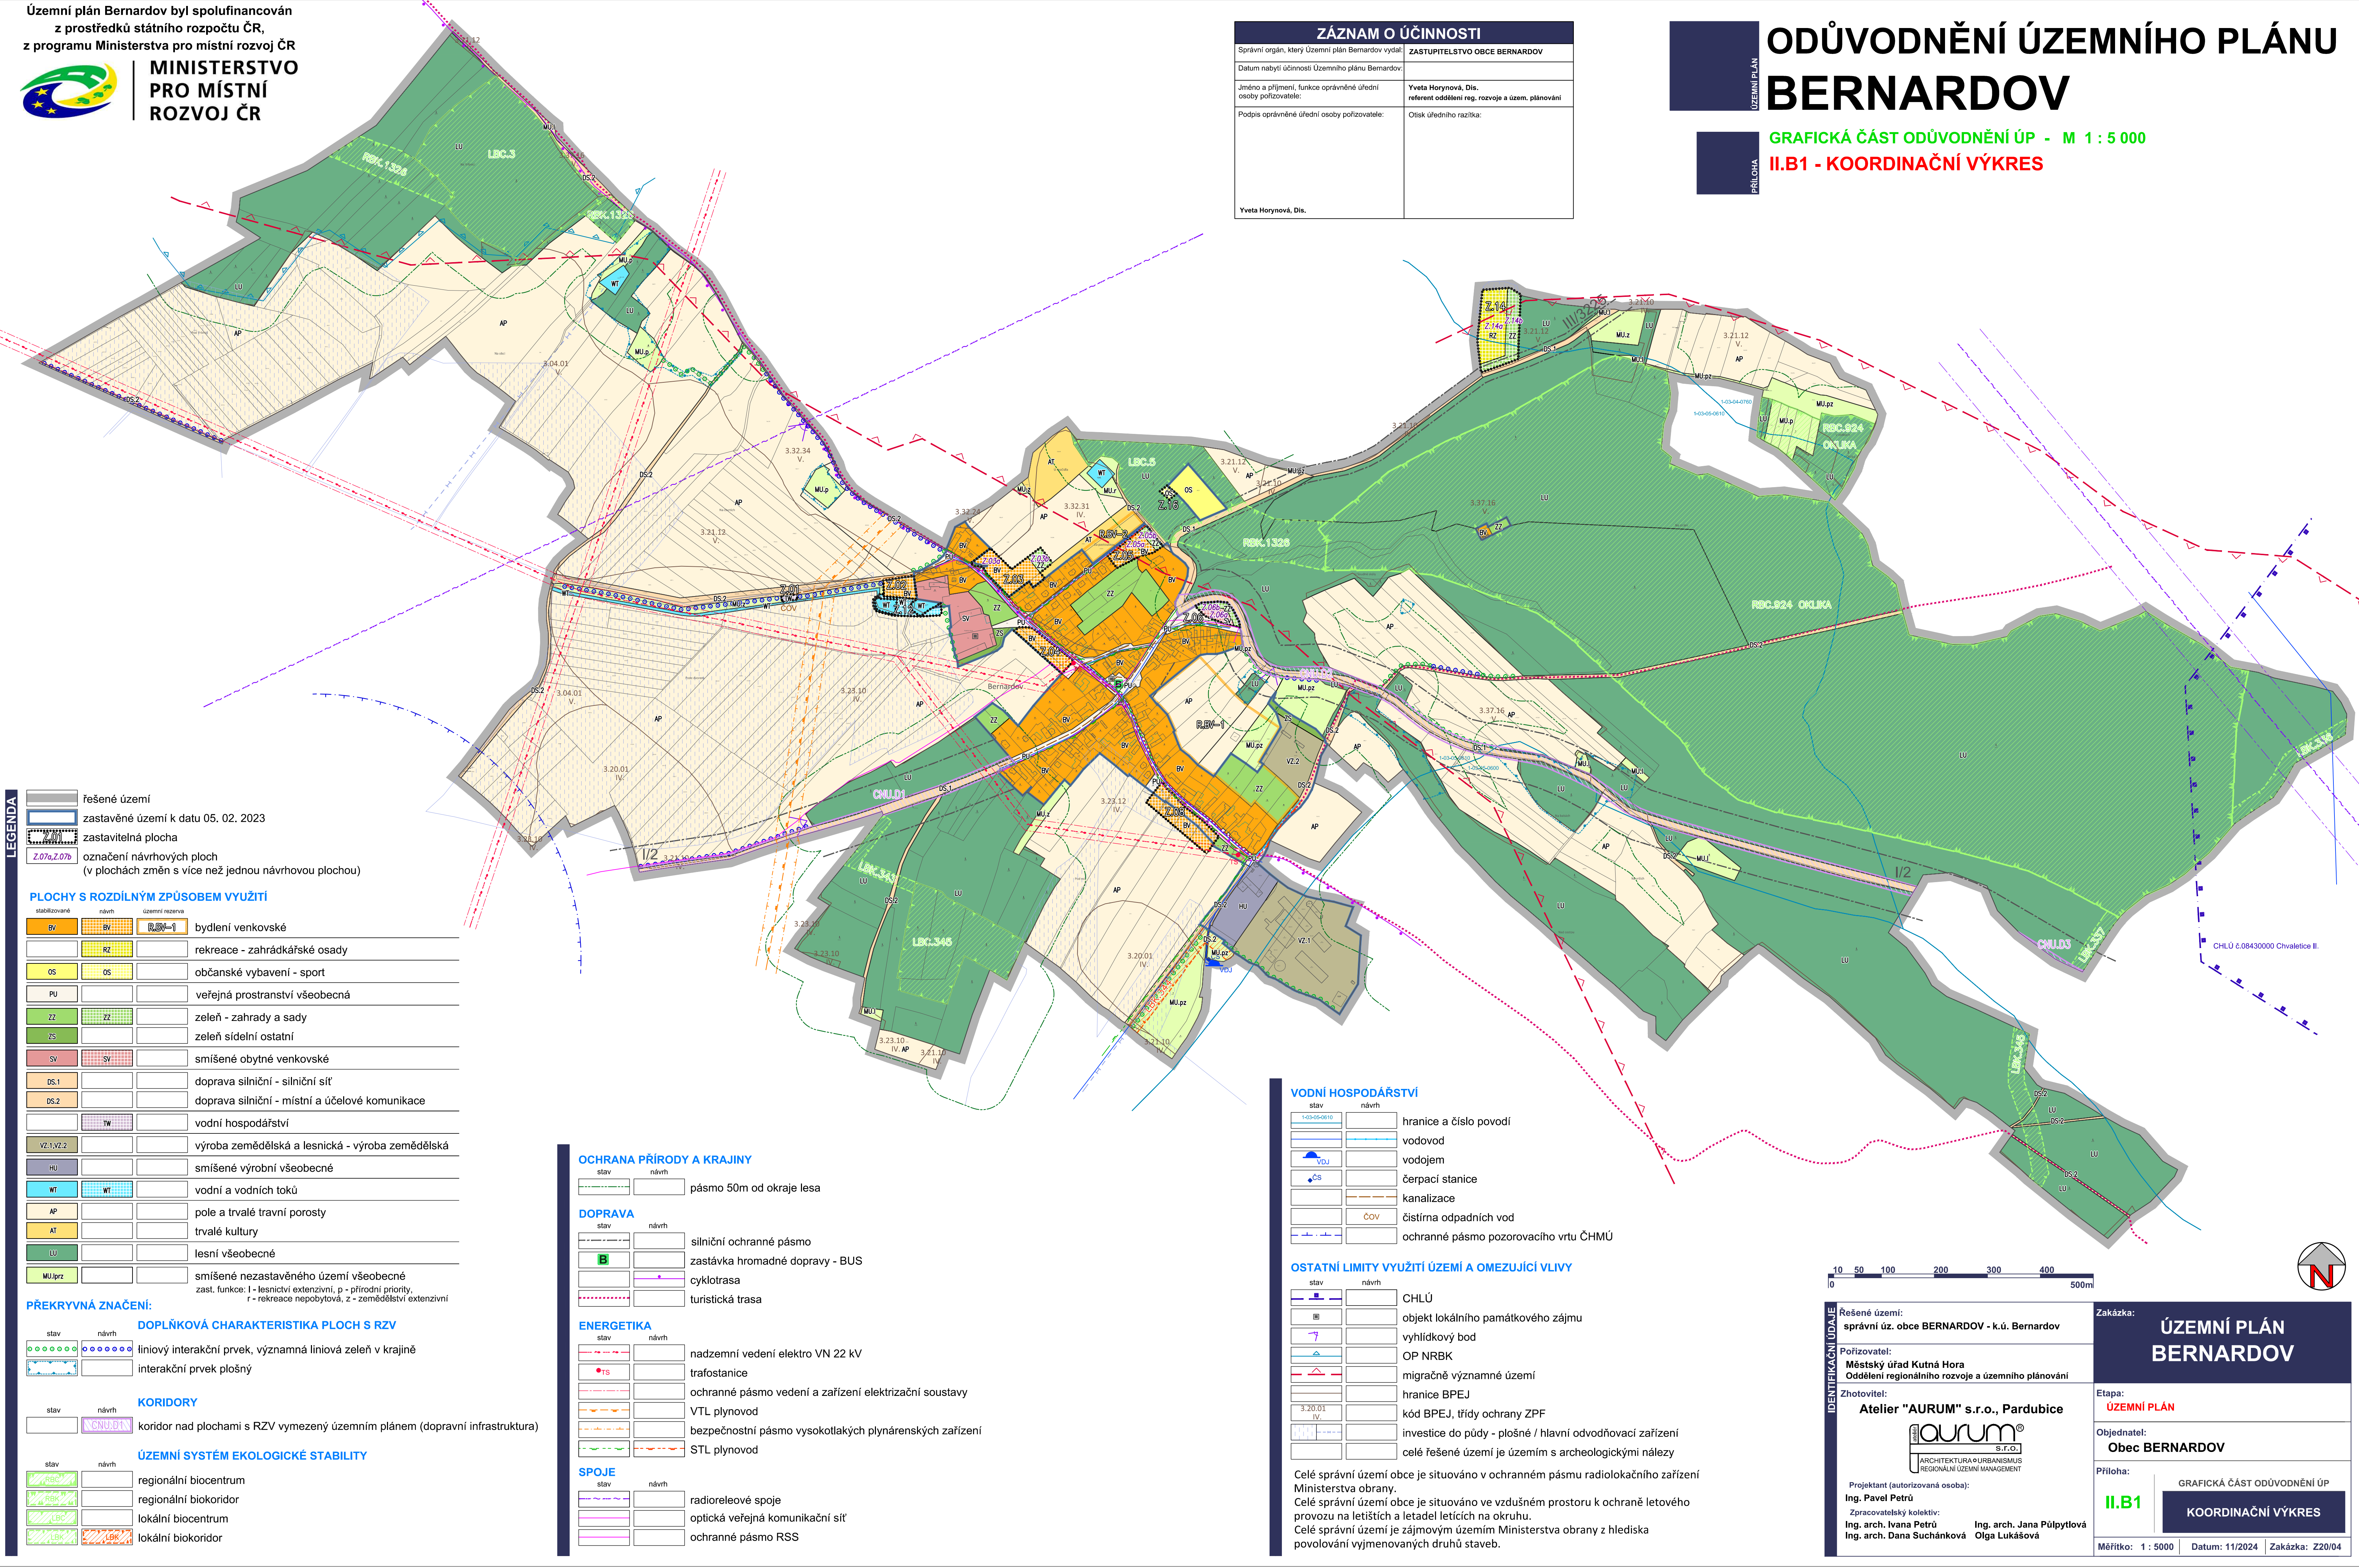

LEGENDA

	řešené území
	zastavěné území k datu 05. 02. 2023
	zastavitelná plocha
	označení návrhových ploch (v plochách změn s více než jednou návrhovou plochou)

PLOCHY S ROZDÍLNÝM ZPŮSOBEM VYUŽITÍ

stabilizované	návrh	územní rezervy	
BV	BV	BV-1	bydlení venkovské
RZ	RZ		rekreace - zahrádkářské osady
OS	OS		občanské vybavení - sport
PU			veřejná prostranství všeobecná
ZZ	ZZ		zeleň - zahrady a sady
ZS			zeleň sídelní ostatní
SV	SV		smíšené obytné venkovské
DS.1			doprava silniční - silniční síť
DS.2			doprava silniční - místní a účelové komunikace
	TW		vodní hospodářství
VZ.1/VZ.2			výroba zemědělská a lesnická - výroba zemědělská
HU			smíšené výrobní všeobecné
WT	WT		vodní a vodních toků
AP			pole a trvalé travní porosty
AT			trvalé kultury
LU			lesní všeobecné
MU.pz			smíšené nezastavěného území všeobecné zast. funkce: I - lesnictví extenzivní, p - přírodní priority, r - rekreace nepobyťová, Z - zemědělství extenzivní

PŘEKRYVNÁ ZNAČENÍ:

DOPLŇKOVÁ CHARAKTERISTIKA PLOCH S RZV

stav	návrh	
		liniový interakční prvek, významná liniová zeleň v krajině
		interakční prvek plošný

KORIDORY

stav	návrh	
		koridor nad plochami s RZV vymezený územním plánem (dopravní infrastruktura)

ÚZEMNÍ SYSTÉM EKOLOGICKÉ STABILITY

stav	návrh	
		regionální biocentrum
		regionální biokoridor
		lokální biocentrum
		lokální biokoridor

OCHRANA PŘÍRODY A KRAJINY

stav	návrh	
		pásma 50m od okraje lesa

DOPRAVA

stav	návrh	
		silniční ochranné pásmo
		zastávka hromadné dopravy - BUS
		cyklotrasa
		turistická trasa

ENERGETIKA

stav	návrh	
		nadzemní vedení elektro VN 22 kV
		trafostanice
		ochranné pásmo vedení a zařízení elektrizační soustavy
		VTL plynovod
		bezpečnostní pásmo vysokotlakých plynárenských zařízení
		STL plynovod

SPOJE

stav	návrh	
		radioreleové spoje
		optická veřejná komunikační síť
		ochranné pásmo RSS

VODNÍ HOSPODÁŘSTVÍ

stav	návrh	
		hranice a číslo povodí
		vodovod
		vodojem
		čerpací stanice
		kanalizace
		čistírna odpadních vod
		ochranné pásmo pozorovacího vrtu ČHMÚ

OSTATNÍ LIMITY VYUŽITÍ ÚZEMÍ A OMEZUJÍCÍ VLIVY

stav	návrh	
		CHLÚ
		objekt lokálního památkového zájmu
		vyhlídkový bod
		OP NRBK
		migračně významné území
		hranice BPEJ
		kód BPEJ, třídy ochrany ZPF
		investice do půdy - plošné / hlavní odvodňovací zařízení
		celé řešené území je územím s archeologickými nálezy

Celé správní území obce je situováno v ochranném pásmu radiolokačního zařízení Ministerstva obrany.
Celé správní území obce je situováno ve vzdušném prostoru k ochraně letového provozu na letištích a letadel letících na okruhu.
Celé správní území je zájmovým územím Ministerstva obrany z hlediska povolování vyjmenovaných druhů staveb.



IDENTIFIKAČNÍ ÚDAJE	Řešené území: správní úz. obce BERNARDOV - k.ú. Bernardov	Zakázka:
	Porizovatel: Městský úřad Kutná Hora Oddělení regionálního rozvoje a územního plánování	ÚZEMNÍ PLÁN BERNARDOV
	Zhotovitel: Atelier "AURUM" s.r.o., Pardubice	Etapa: ÚZEMNÍ PLÁN
	Projekant (autorizovaná osoba): Ing. Pavel Petrů Zpracovatelský kolektiv: Ing. arch. Ivana Petrů Ing. arch. Dana Suchánková	Objednatel: Obec BERNARDOV
	Ing. arch. Jana Půlpytlová Olga Lukášová	Příloha: II.B1 KOORDINAČNÍ VÝKRES
Měřítko: 1 : 5000		Datum: 11/2024
Zakázka: Z20/04		